



BD950
40MM dik

BERG  **DEUREN**

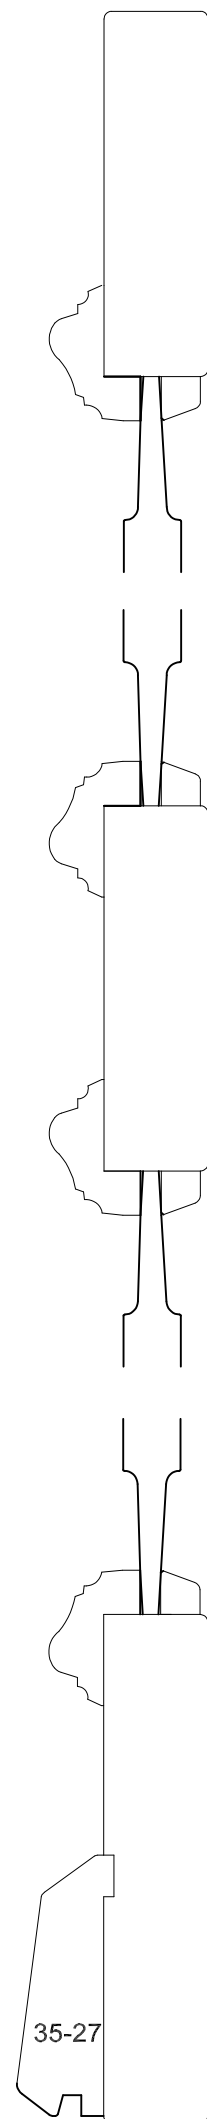

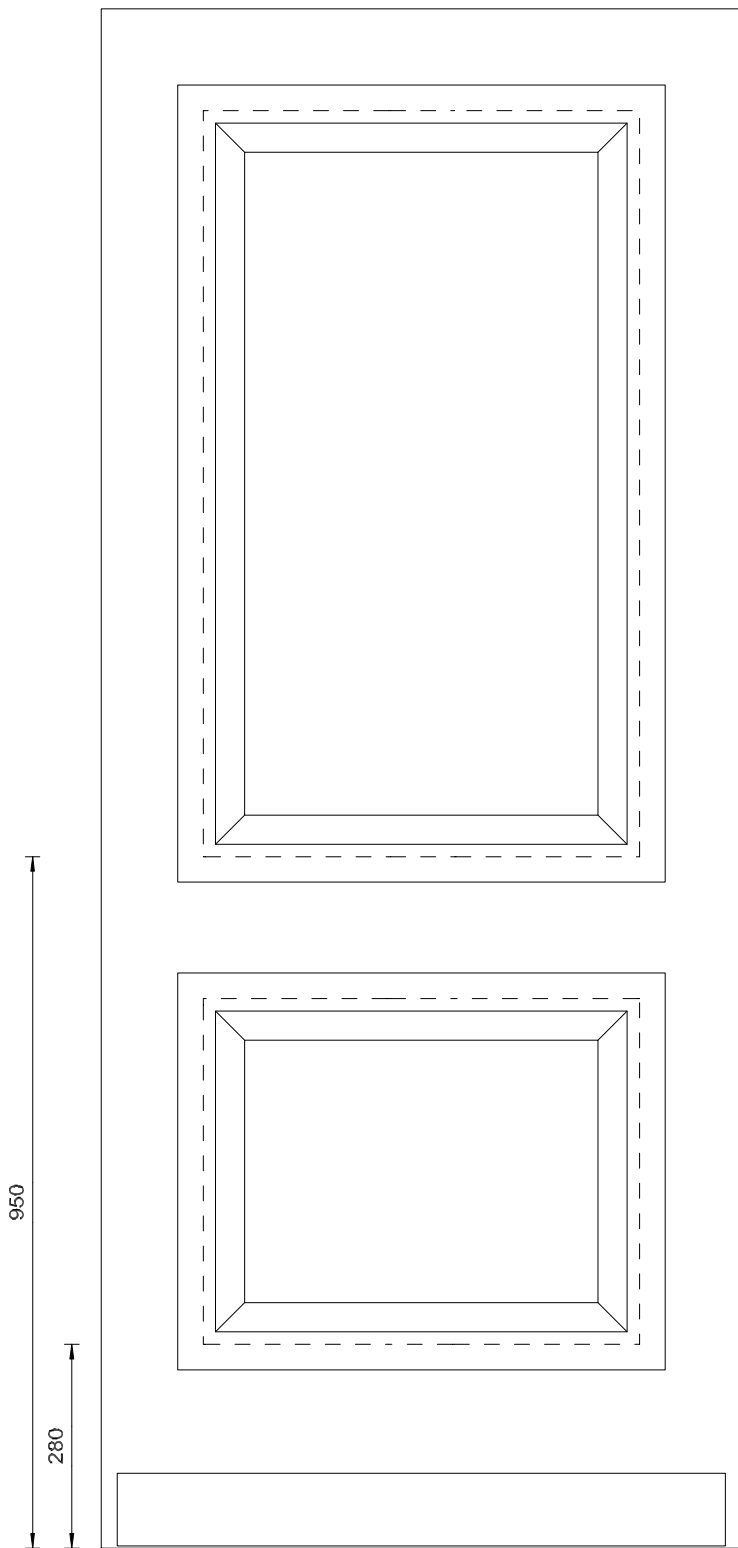

BD950
56MM dik

BERG  **DEUREN**

